



MAGISTRÁT MĚSTA KARVINÉ

Odbor školství a rozvoje

VÁŠ DOPIS ZN.:
ZE DNE:

ČÍSLO JEDNACÍ: SMK/000724/2022
SPISOVÁ ZNAČKA: SMK/159596/2021/03

Eltrab Group s.r.o.
Lublaňská 1002/9
120 00 Praha 2 - Vinohrady

VYŘIZUJE: Bc. Martina Šandriková, DiS.
TELEFON: 596 387 485
E-MAIL: epodatelna@karvina.cz

LISTŮ/PŘÍLOH: 2/2
DATUM: 03.01.2022

Veřejná vyhláška

Opatření obecné povahy

Stanovení přechodné úpravy provozu na pozemních komunikacích

Magistrát města Karviné, Odbor školství a rozvoje, v souladu se zákonem č. 314/2002 Sb., o stanovení obcí s pověřeným obecním úřadem a stanovení obcí s rozšířenou působností jako obec s rozšířenou působností, dále dle § 124 odst. 6 zákona č. 361/2000 Sb., o provozu na pozemních komunikacích a o změnách některých zákonů v platném znění (dále jen „zákon o provozu na pozemních komunikacích“), vykonávající státní správu ve věcech provozu na silnicích II. a III. třídy, místních komunikacích a veřejně přístupných účelových komunikacích ve vymezeném území dle § 6 zákona č. 388/2002 Sb., o stanovení správních obvodů obcí s pověřeným obecním úřadem a správních obvodů obcí s rozšířenou působností (dále jen „správní úřad“) po předchozím písemném vyjádření Policie ČR, Krajského ředitelství Policie Moravskoslezského kraje, územního odboru Karviná, Dopravního inspektorátu č.j: KRPT-270100/ČJ-2021 ze dne 15.12.2021

vyhovuje žádosti

společnosti Eltrab Group s.r.o., IČO 050 60 761, Lublaňská 1002-9, 120 00 Praha 2 - Lublaňská (dále jen „žadatel“) a podle § 171 a následujících zákona č. 500/2004 Sb., správní řád, ve znění pozdějších předpisů (dále jen „správní řád“)

vydává Opatření obecné povahy,

kterým v souladu s § 77 odst. 1 písm. c) zákona o provozu na pozemních komunikacích

stanoví

tuto přechodnou úpravu provozu na pozemních komunikacích:

1. Dopravní značení a dopravní zařízení (dále jen „DZ“) bude umístěno na místní komunikaci 2b (poblíž č.p. 1382), pozemek parcelní číslo 4703/1 v katastrálním území Dětmarovice, v obci Dětmarovice z důvodu provádění stavebních prací – protlaku a výkopu montážního okna v rámci realizace stavby „Dětmarovice č. parc. 4492, příp. NNk.“
2. Přechodná úprava provozu na pozemních komunikacích bude provedena v termínu od 07.02.2022 do 16.02.2022.
3. Přechodná úprava provozu na pozemních komunikacích bude provedena dle Přílohy tohoto rozhodnutí, odsouhlasené Policií ČR, Krajského ředitelství Policie Moravskoslezského kraje,

MMKASS11220705



jednoznačný identifikátor dokumentu

■ STATUTÁRNÍ MĚSTO KARVINÁ ■ Magistrát města Karviné | Adresa sídla: Fryštátská 72/1, 733 24 Karviná-Fryštát
Adresa pro osobní kontakt: | IČO: 00297534 | DIČ: CZ00297534
Telefon: 596 387 111 | Fax: 596 387 264 | E-mail: epodatelna@karvina.cz | Datová schránka: es5bv8q | Web: www.karvina.cz

územního odboru Karviná, Dopravního inspektorátu č.j: KRPT-270100/ČJ-2021 ze dne 15.12.2021. Příloha je nedílnou součástí tohoto rozhodnutí.

4. DZ bude umístěno a provedeno v úpravě v souladu s normou ČSN EN 12899-1, zákona o provozu na pozemních komunikacích, vyhlášky MDS č. 294/2015 Sb., kterou se provádějí pravidla provozu na pozemních komunikacích a dle Zásad pro označování pracovních míst na pozemních komunikacích III. vydání – TP 66 č.j. 21/2015-120-TN/1 ze dne 12.03.2015, s účinností od 01.04.2015.

DZ bude umístěno na červenobílých sloupcích, spodní okraj DZ min 0,6 m nad niveletou pozemní komunikace, zábrany budou za snížené viditelnosti osvětleny VS typu 1.

5. Umístění DZ provede právnická nebo fyzická osoba s platným oprávněním a způsobilostí a podle metodického pokynu MD SJ-PK pro oblast II4 – Provádění silničních a stavebních prací.
6. DZ bude umístěno na příslušných pozemních komunikacích v obci Dětmárovice před omezením obecného užívání pozemních komunikací uzavírkou.
7. DZ bude provedeno na náklady žadatele a bude udržováno v nezávadném stavu po celou dobu platnosti.
8. Vyžádá-li si to bezpečnost silničního provozu je žadatel povinen DZ změnit nebo doplnit dle pokynů Policie ČR nebo správního úřadu.
9. Po ukončení dopravního opatření je žadatel povinen uvést DZ do původního stavu.
10. Za umístění, udržování DZ po celou dobu provádění prací v nezávadném stavu, odstranění přechodného DZ a uvedení stávajícího DZ do původního stavu zodpovídá: Radim Tichý (technik realizace), tel.: 739 655 414.

Odůvodnění:

Dne 16.12.2021 byla správnímu úřadu doručena žádost ve věci stanovení přechodné úpravy provozu na pozemních komunikacích z důvodu provádění stavebních prací (protlaku a výkopu montážního okna) na místní komunikaci 2b (poblíž č.p. 1382), pozemek parcelní číslo 4703/1/1 v katastrálním území Dětmárovice, v obci Dětmárovice v rámci realizace stavby „Dětmárovice č. parc. 4492, příp. NNk.“

Žádost byla doložena situačním snímkem s návrhem přechodné úpravy dopravního značení, souhlasem Policie ČR, Krajského ředitelství Policie Moravskoslezského kraje, územního odboru Karviná, dopravního inspektorátu č.j: KRPT-270100/ČJ-2021 ze dne 15.12.2021.

Výše uvedená přechodná úprava provozu na pozemních komunikacích v souladu s ustanovením § 78 odst. 2, 3 a 4 zákona o provozu na pozemních komunikacích smí být použita jen po dobu nezbytně nutnou a pouze v takovém rozsahu a takovým způsobem, jak to nezbytně vyžaduje bezpečnost a plynulost provozu na pozemních komunikacích nebo jiný důležitý veřejný zájem. Výše popsaná přechodná úprava provozu by měla přispět ke zvýšení bezpečnosti při organizaci výše uvedené akce. Podmínka stanovená § 78 zákona o provozu na pozemních komunikacích je tímto respektována.

Stanovení vydává správní úřad, jako orgán věcně a místně příslušný podle § 124 odst. 6 zákona o provozu na pozemních komunikacích, v mezích své zákonem vymezené působnosti, v řízení o opatření obecné povahy podle § 171 a následujících částí šesté správního řádu.

Vzhledem k tomu, že správním úřadem byly shromážděny dostatečné podklady pro vydání stanovení, přistoupil správní úřad k vydání stanovení ve znění, jak je uvedeno výše.

Opatření obecné povahy se doručuje veřejnou vyhláškou podle § 25 správního řádu.

Poučení:

Podle § 173 odst. 2 správního řádu proti opatření obecné povahy nelze podat opravný prostředek.

V souladu s § 77 odst. 5 zákona o provozu na pozemních komunikacích opatření obecné povahy nabývá účinnosti pátým dnem po vyvěšení.

Opatření obecné povahy se doručuje veřejnou vyhláškou podle § 25 správního řádu.

„otisk úředního razítka“

Bc. Martina Šandriková, DiS.
oprávněná úřední osoba
služební číslo 2655

podepsáno elektronicky

Příloha:

2 x situační snímek

Doručí se (doručenky):

Eltrab Group s.r.o., IDDS hpdu8uw
Obec Dětmárovice, IDDS 2hqbxxt
Další účastníci řízení veřejnou vyhláškou

Dotčené orgány:

Policie ČR, Krajské ředitelství Policie Moravskoslezské kraje, Územní odbor Karviná, Dopravní inspektorát, IDDS n5hai7v


Ostatní (k vyvěšení na úřední desku)

Magistrát města Karviné, odbor organizační, IDDS es5bv8q
Obec Dětmárovice, IDDS 2hqbxxt

Toto oznámení musí být vyvěšeno po dobu 15 dnů na úřední desce Magistrátu města Karviné a zveřejněno způsobem umožňujícím dálkový přístup.

Vyvěšeno dne: Sejmuto dne:

Razítko a podpis orgánu, který potvrzuje vyvěšení a sejmutí oznámení.

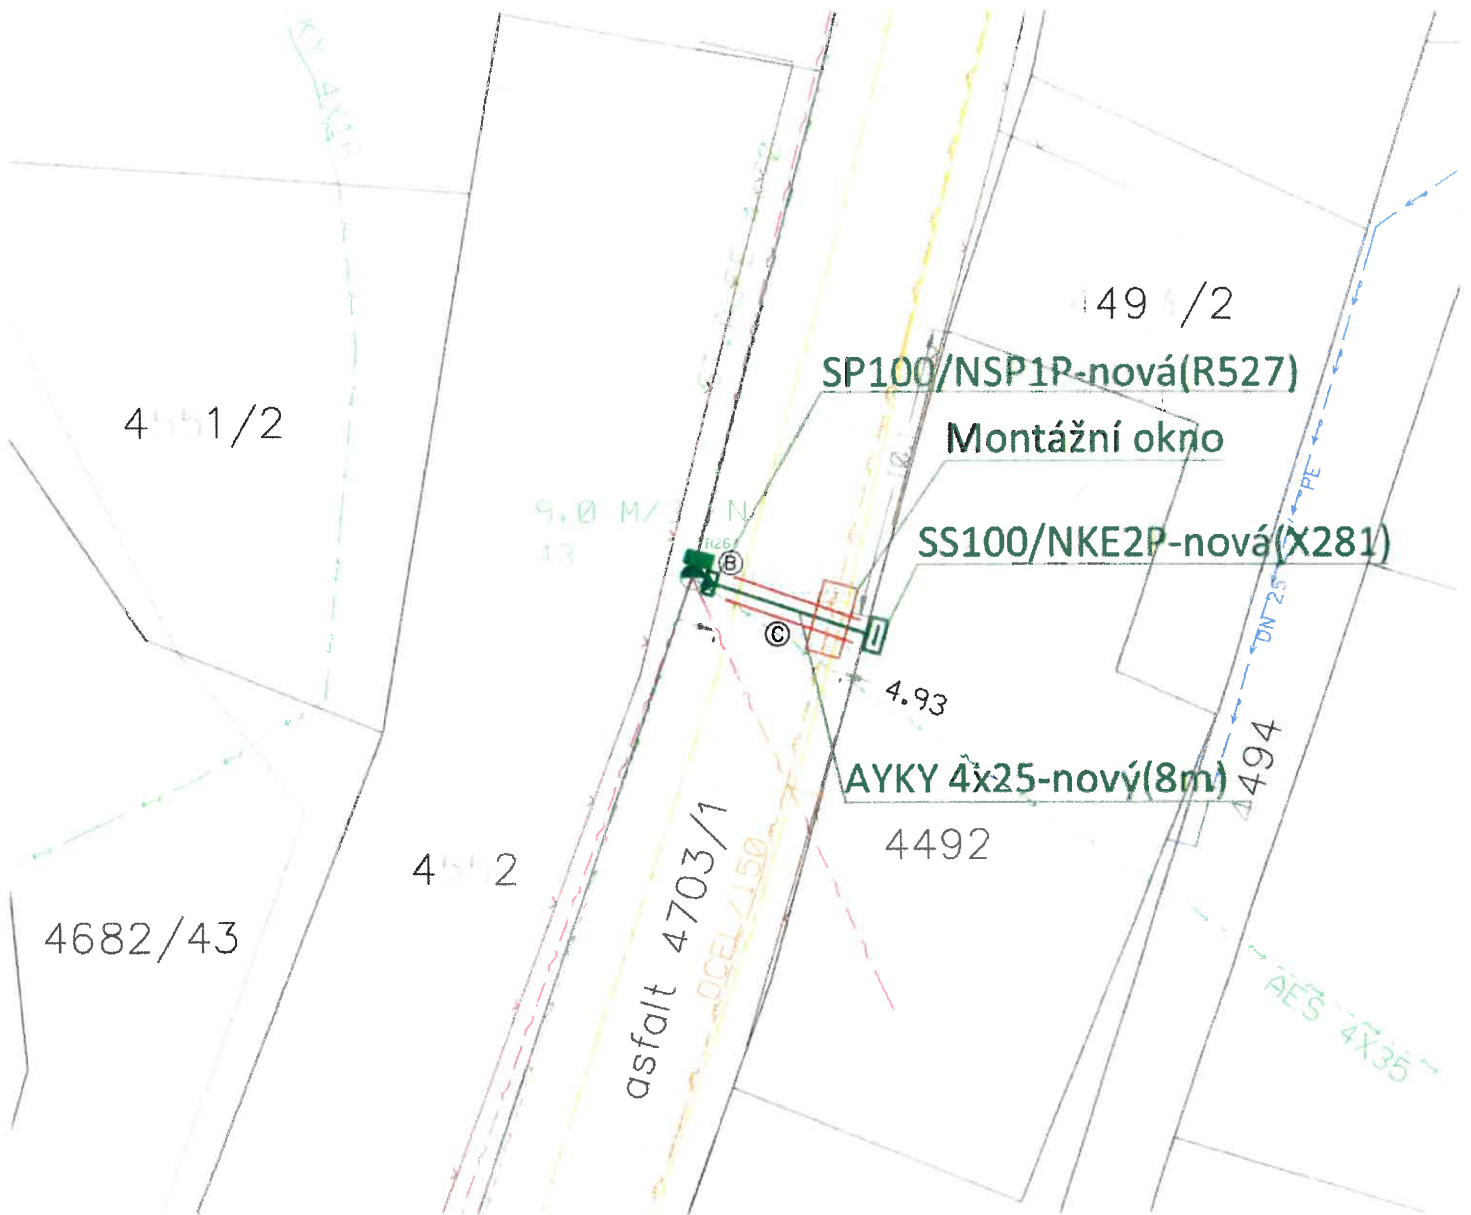

LEGENDA ELEKTRO:

PROJEKTOVANÁ PŘÍPOJKOVÁ/ROZPOJOVACÍ SKŘÍŇ

STÁVAJÍCÍ BETONOVÝ SLOUP

LEGENDA SÍTI:

Projekt. vedení NN 0,4 kV

Stávající vedení NN 0,4 kV

Stávající zemní vedení Cetin a.s.

Stávající nadzemní vedení Cetin a.s.

Stávající vedení plyn NTL

Stávající vodovod SmVaK a.s.


Hranice parcel

Oplocení (drátěné)

Hranice štěrkové komunikace


Proud.soustava NN: 3x400/230V, 50Hz, TN-C

Ochrana před nebezpečným dotykem NN: automatickým odpojením od zdroje

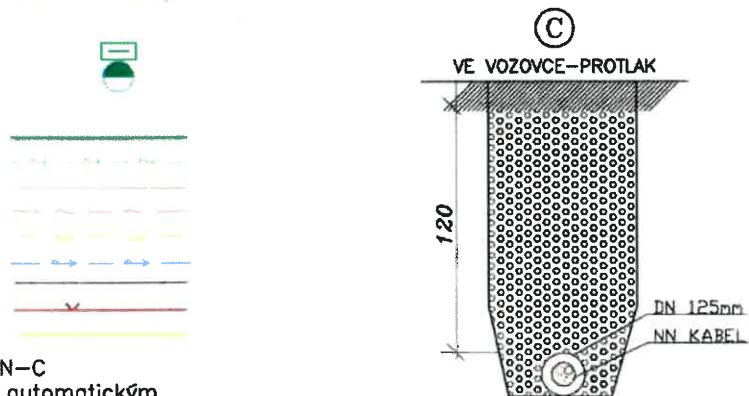

Investor:	ČEZ Distribuce a.s.	Číslo zakázky:	E2021/0109	Eltrab Group s.r.o. Lublaňská 1002/9 Praha 2 120 00
Zpracoval:	Přichystal Pavel	Stupeň PD:	DSP	
Odp. projektant:	Ing. Rostislav Stallmach	Datum:	04/2021	
Název stavby:	Dětmarovice č.parc. 4492, příp. NNk			Katastrální území: Dětmarovice
Název výkresu:	Situační plán			Číslo výkresu: IP-12-8028123-1
		Měřítko:	1:250	Formát: A4

- příjezdní profil
míst. - 2,75 m

	<p>POLICIE ČESKÉ REPUBLIKY KRAJSKÉ ŘEDITELSTVÍ POLICIE MORAVSKOSLEZSKÉHO KRAJE ÚZEMNÍ ODDĚL KARVÍNÁ INSPEKTORÁT</p>
<p>Odsouhlaseno dne: 15.12.2021</p>	
<p>Č.j. KRPT-270100 /ČJ-2021-070308</p>	
<p>Dle § 77 z.č. 361/00 Sb. příloha č. 1</p>	<p>provozovatel: Dvorník z.č. 1382 Vedoucí DI Karvíná</p>

