


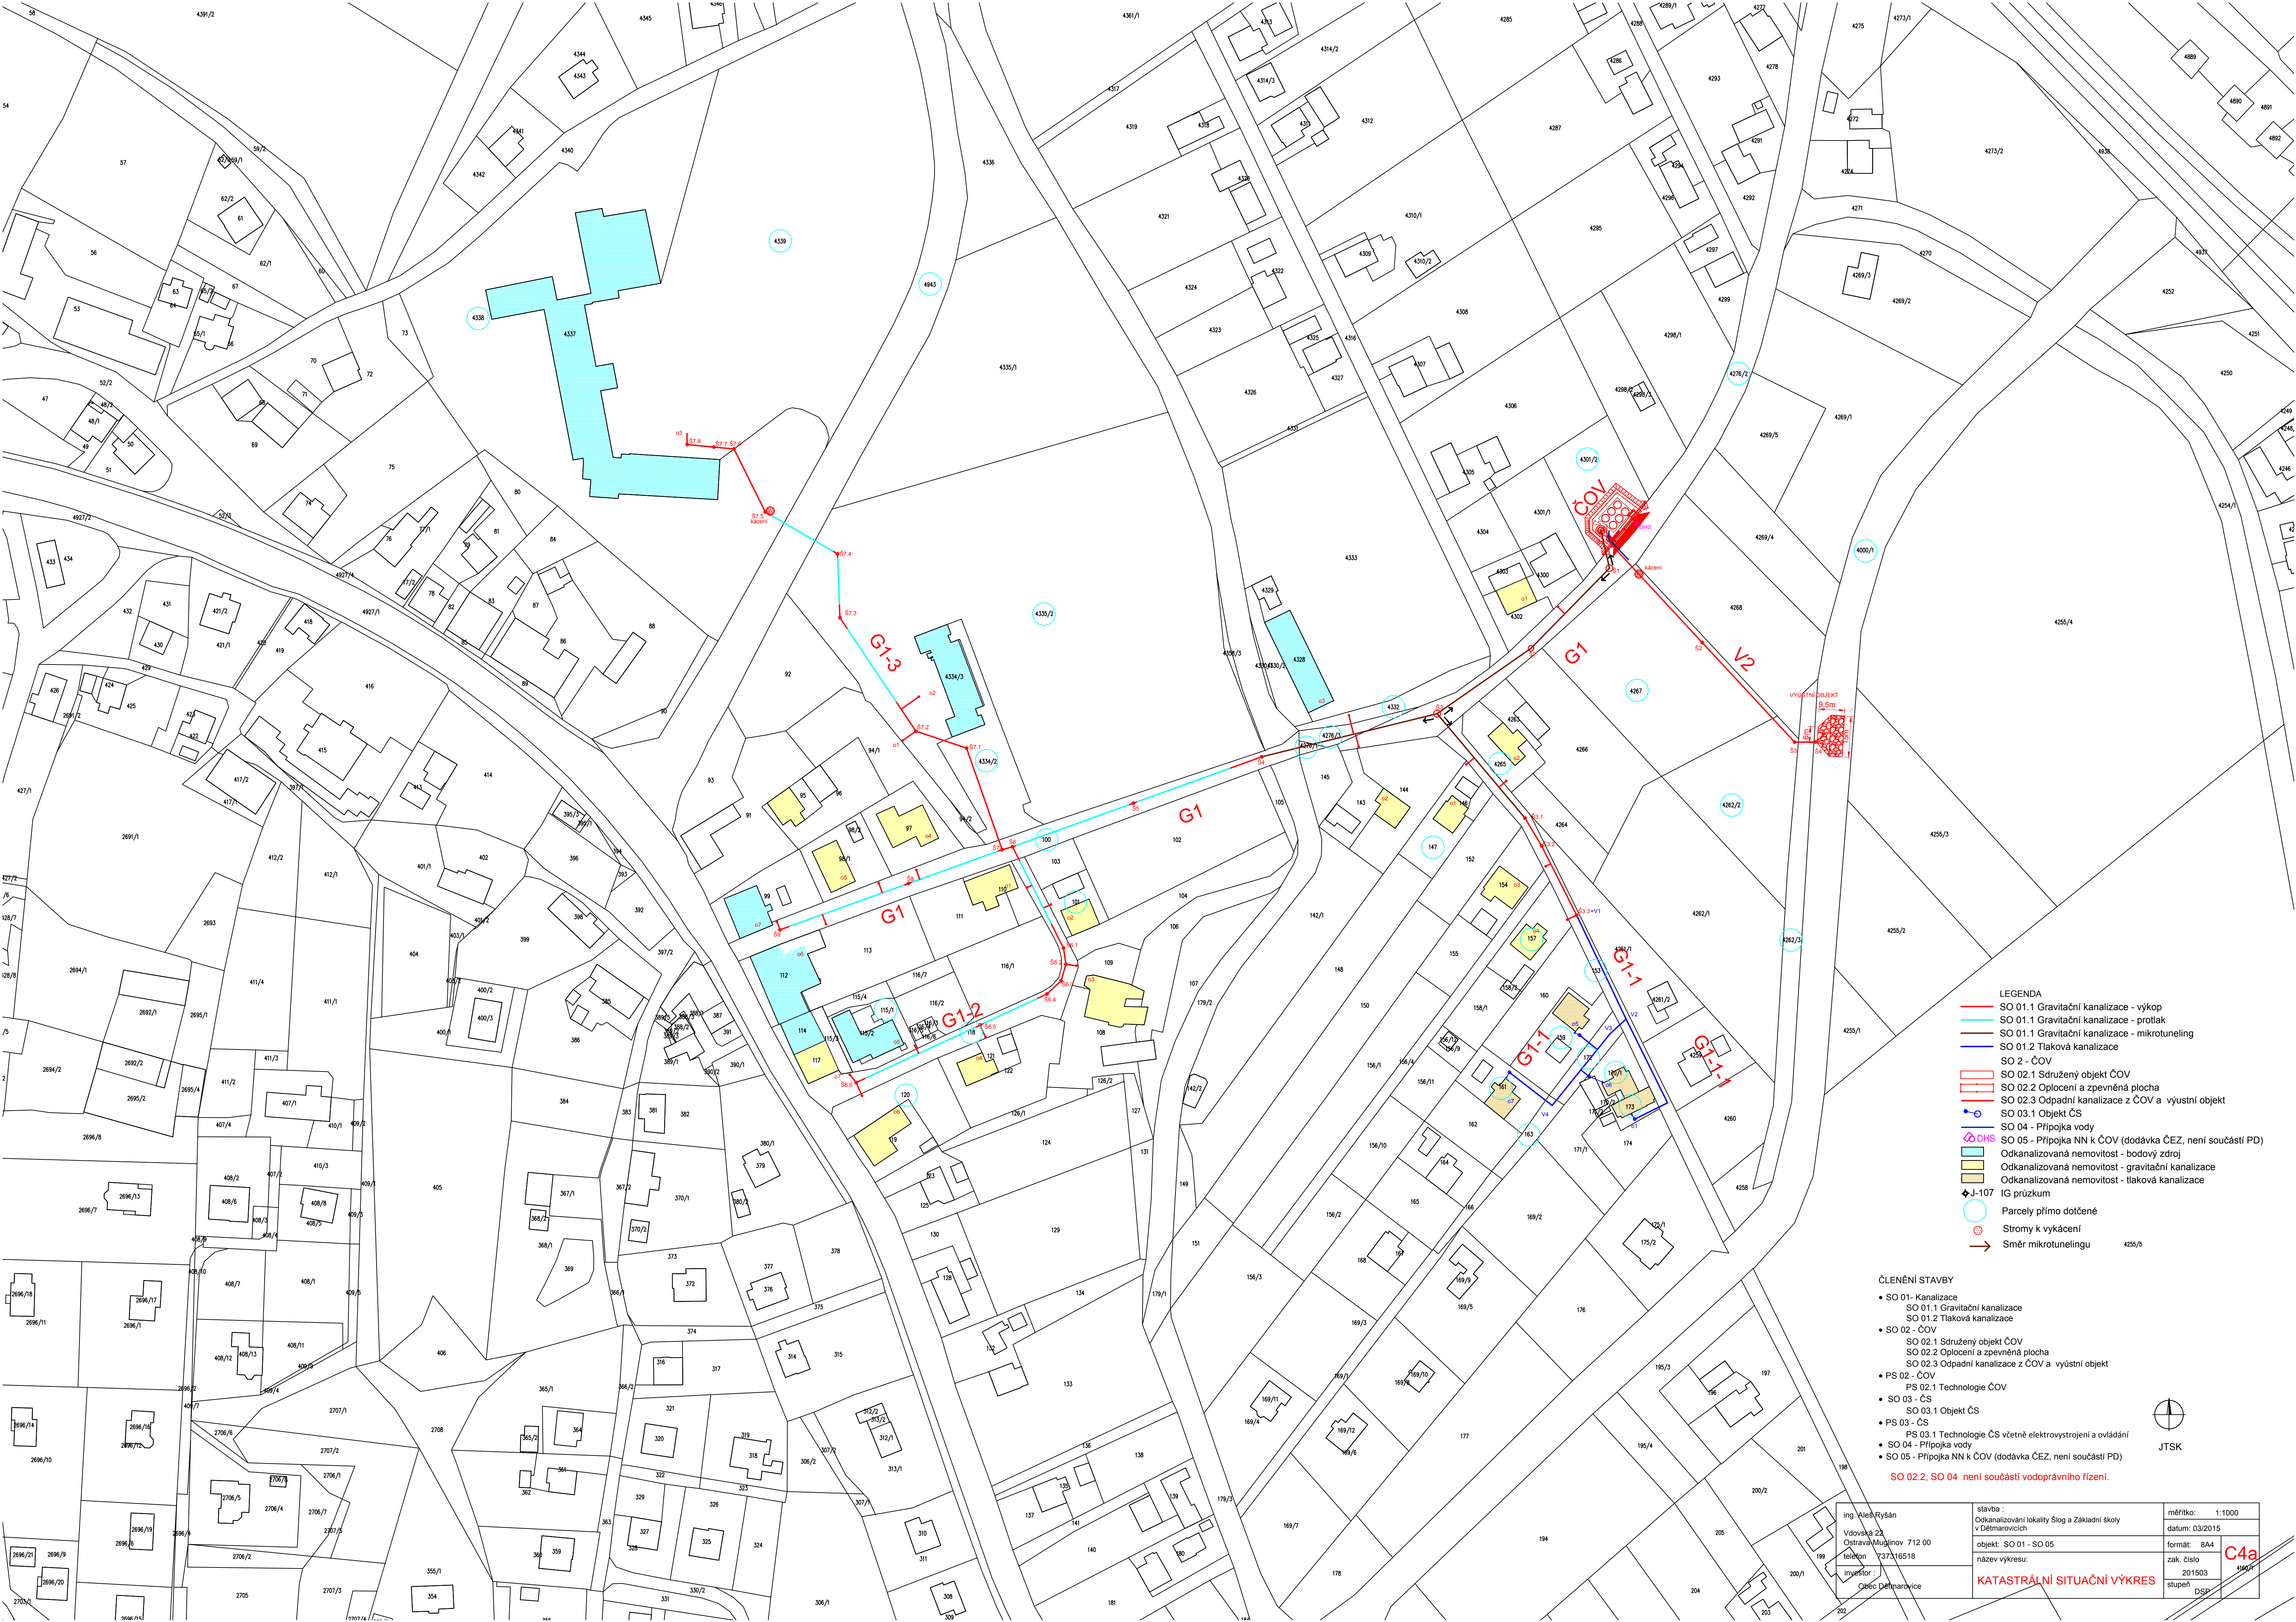

- LEGENDA
- SO 01.1 Graviční kanalizace - výkop
  - SO 01.1 Graviční kanalizace - protlak
  - SO 01.1 Graviční kanalizace - mikrotunelung
  - SO 01.2 Tlaková kanalizace
  - SO 2 - ČOV
  - SO 02.1 Sdružený objekt ČOV
  - SO 02.2 Oplacení a zpevněná plocha
  - SO 02.3 Odpadní kanalizace z ČOV a výustní objekt
  - SO 03.1 Objekt ČS
  - SO 04 - Připojka vody
  - DHS SO 05 - Připojka NN k ČOV (dodávka ČEZ, není součástí PD)
  - Odkanalizovaná nemovitost - bodový zdroj
  - Odkanalizovaná nemovitost - graviční kanalizace
  - Odkanalizovaná nemovitost - tlaková kanalizace
  - IG průzkum
  - Parcely přímo dotčené
  - Stromy k vykácení
  - Směr mikrotunelingu

- ČLENĚNÍ STAVBY
- SO 01- Kanalizace
    - SO 01.1 Graviční kanalizace
    - SO 01.2 Tlaková kanalizace
  - SO 02 - ČOV
    - SO 02.1 Sdružený objekt ČOV
    - SO 02.2 Oplacení a zpevněná plocha
    - SO 02.3 Odpadní kanalizace z ČOV a výustní objekt
  - PS 02 - ČOV
    - PS 02.1 Technologie ČOV
  - SO 03 - ČS
    - SO 03.1 Objekt ČS
  - PS 03 - ČS
    - PS 03.1 Technologie ČS včetně elektrovystrojení a ovládání
  - SO 04 - Připojka vody
  - SO 05 - Připojka NN k ČOV (dodávka ČEZ, není součástí PD)
- SO 02.2, SO 04 - není součástí vodoprávního řízení.



|                                          |                                                                              |                      |
|------------------------------------------|------------------------------------------------------------------------------|----------------------|
| ing. Aleš Rysán                          | stavba :<br>Odkanalizování lokality Šlog a Základní školy<br>v Dětmarovicích | měřítko: 1:1000      |
| Vdovská 22,<br>Ostrava-Mužlovinov 712 00 | objekt: SO 01 - SO 05                                                        | datum: 03/2015       |
| telefon 737316518                        | název výkresu:                                                               | formát: 8A4          |
| investor :<br>Obec Dětmarovice           | KATASTRÁLNÍ SITUACNÍ VÝKRES                                                  | zak. číslo<br>201903 |
|                                          |                                                                              | stupeň<br>DSP        |

C4a